

CAJA DE CONEXIONES LADO C.D. 8 CADENAS - 3 MPPT  
 Con seccionamiento y prot. subconexión por cadena, seccionamiento central y prot. contra sobretensión por MPPT

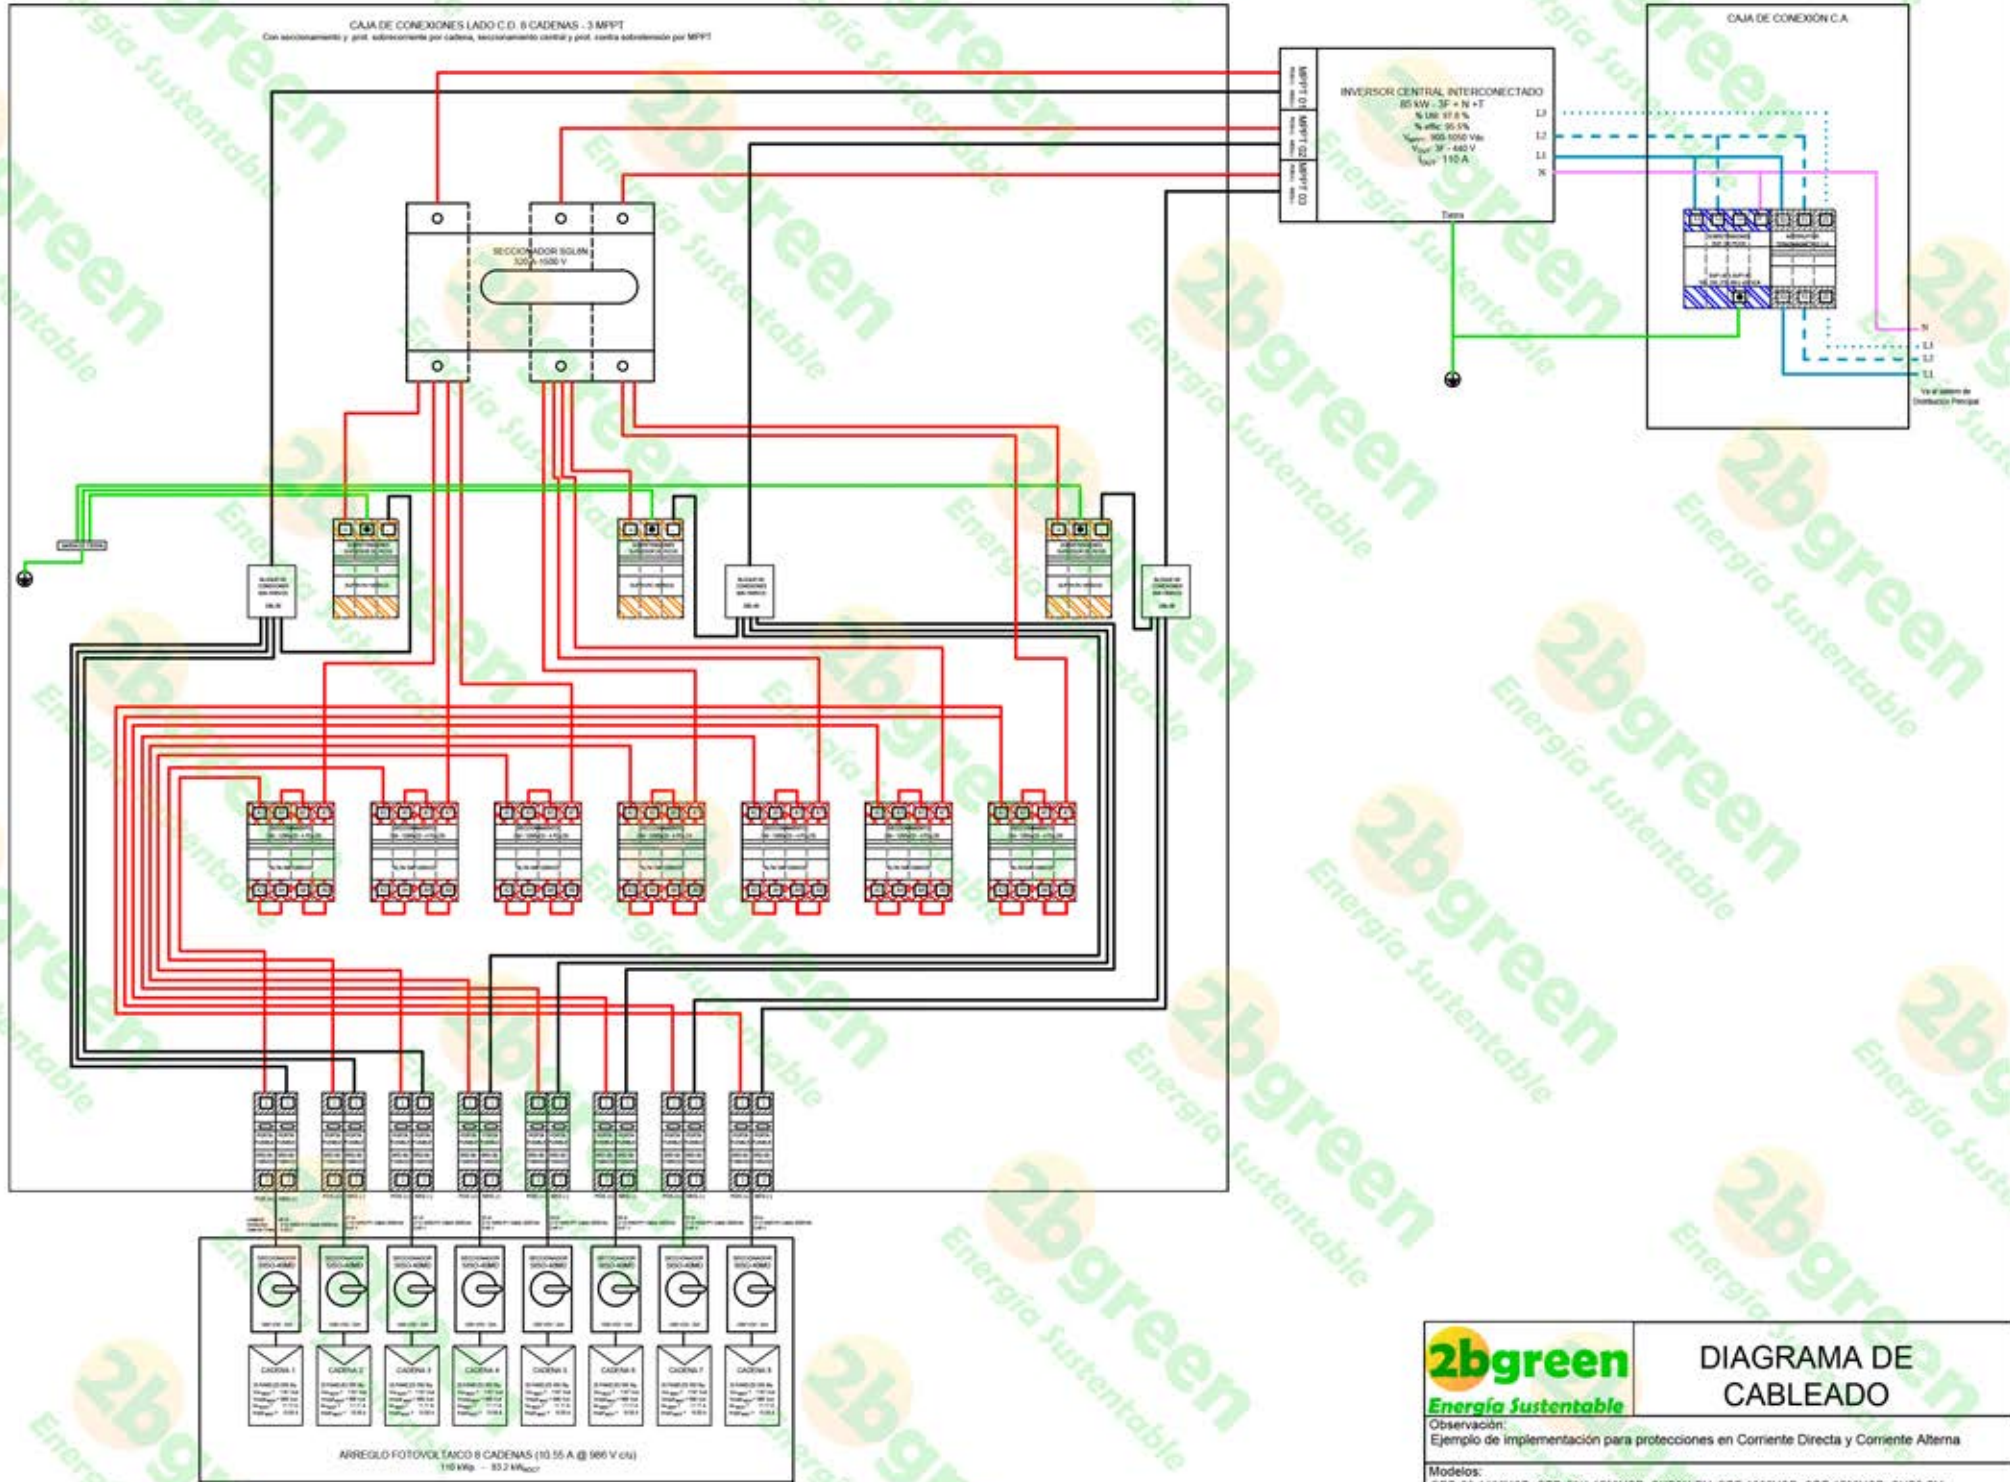


DIAGRAMA DE CABLEADO

Observación:  
Ejemplo de implementación para protecciones en Corriente Directa y Corriente Alterna

Modelos:  
SRD-30-1100VCD, SRD-50H-1500VCD, SUP2H-PV, SRF-1000VCD, SRF-1500VCD, SUP2-PV, SISO-40MD-B, SGL8N-1500VCD, SUP1-40, SUP1-80