


CONEXIÓN SUGERIDA PARA 1 STRING
(V < 500 Vcd)

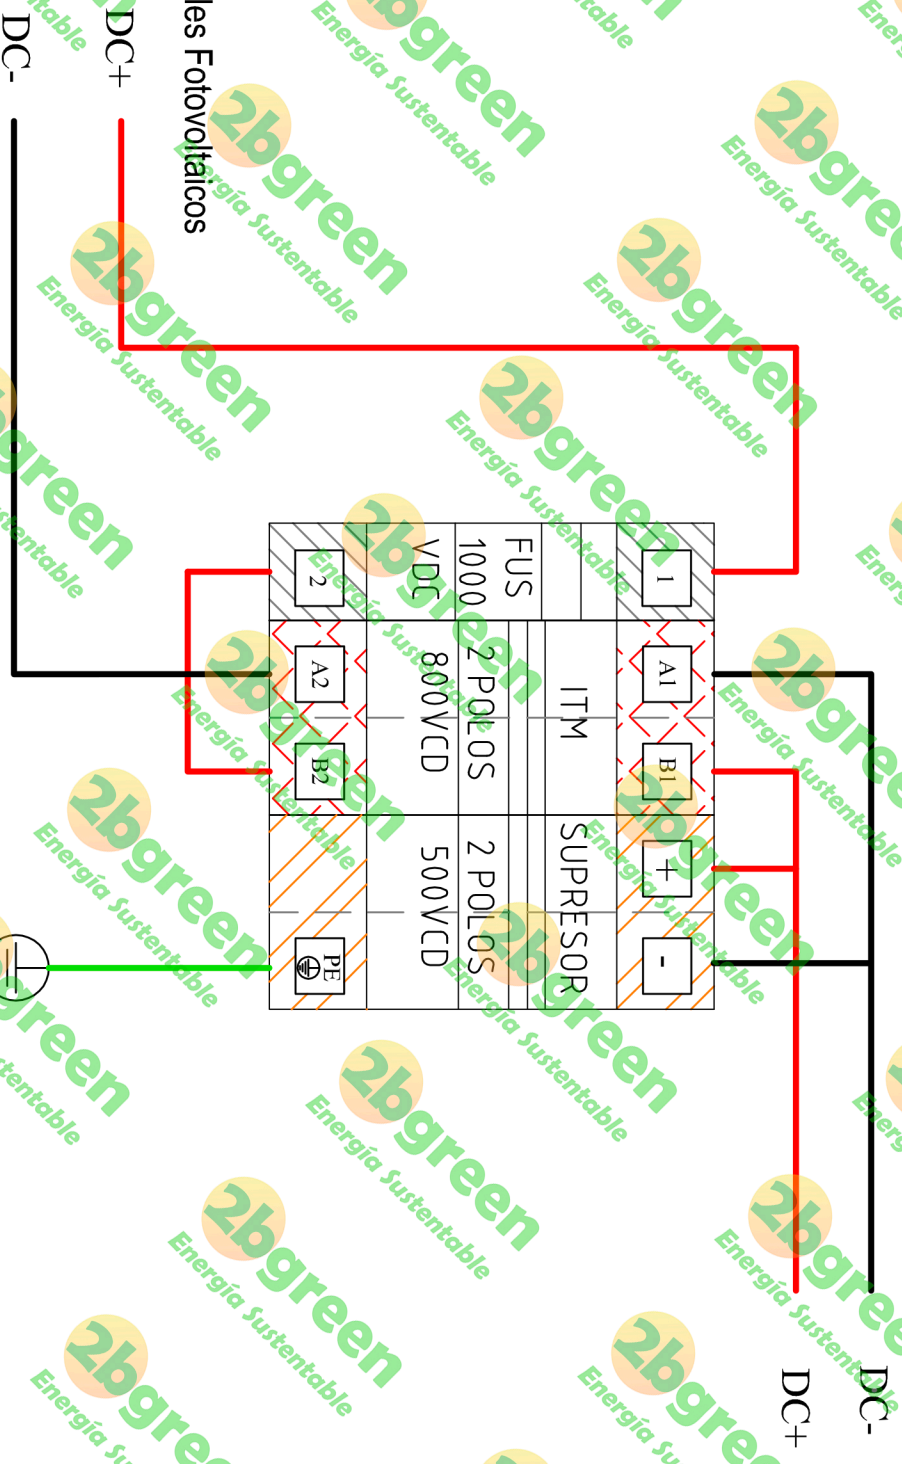

Viene de los Paneles Fotovoltaicos

Ya al Inversor

